

Provincie : ANTWERPEN  
 Arrondissement : TURNHOUT  
 Gemeente : OUD-TURNHOUT  
 Sectie : F - 2<sup>o</sup> afdeling  
 Nummers : 467H, 467K

## OPMETINGSPLAN BESTAANDE TOESTAND

Datum : 01 februari 2010


Schaal : 1/250

Aldus opgemeten en in plan gebracht door ondergetekende,  
 Klaus Raeymaekers, landmeter - expert, beëdigd door  
 de Rechtbank van Eerste Aanleg van Turnhout  
 Inschrijvingsnummer LAN 04 0111

Studiebureau RAEYMAEKERS bvba  
 Pastoriestraat 14  
 2340 BEERSE

Tel. : 014 / 61 70 08  
 Fax : 014 / 61 72 46


DOSSIER 09.037/01 OPBT

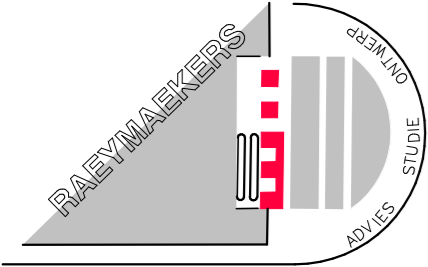

### LEGENDE

- veelhoekspunt
- bestaande scheidingspaal
- peil maaiveld (t.o.v. referentiepeil)
- peil dorpel (t.o.v. referentiepeil)
- straatkalk
- inspectieput rioleringsstelsel
- openbare verlichtingspaal
- verlichting
- verkeersteken
- brandkraan
- sleutelmond gas
- vlaggemast
- TV distributie
- loofboom
- naaldboom
- fruitboom
- afsluiting draad
- afsluiting draad met betonpalen
- afsluiting betonplaten
- afsluiting hekwerk
- gebouw
- constructie
- muurafsluiting/kopmuur
- rijweg in asfaltverharding
- perceelsgrens
- voorlopige grensbepaling
- rooilijn
- kadastrale grens

0 10 20

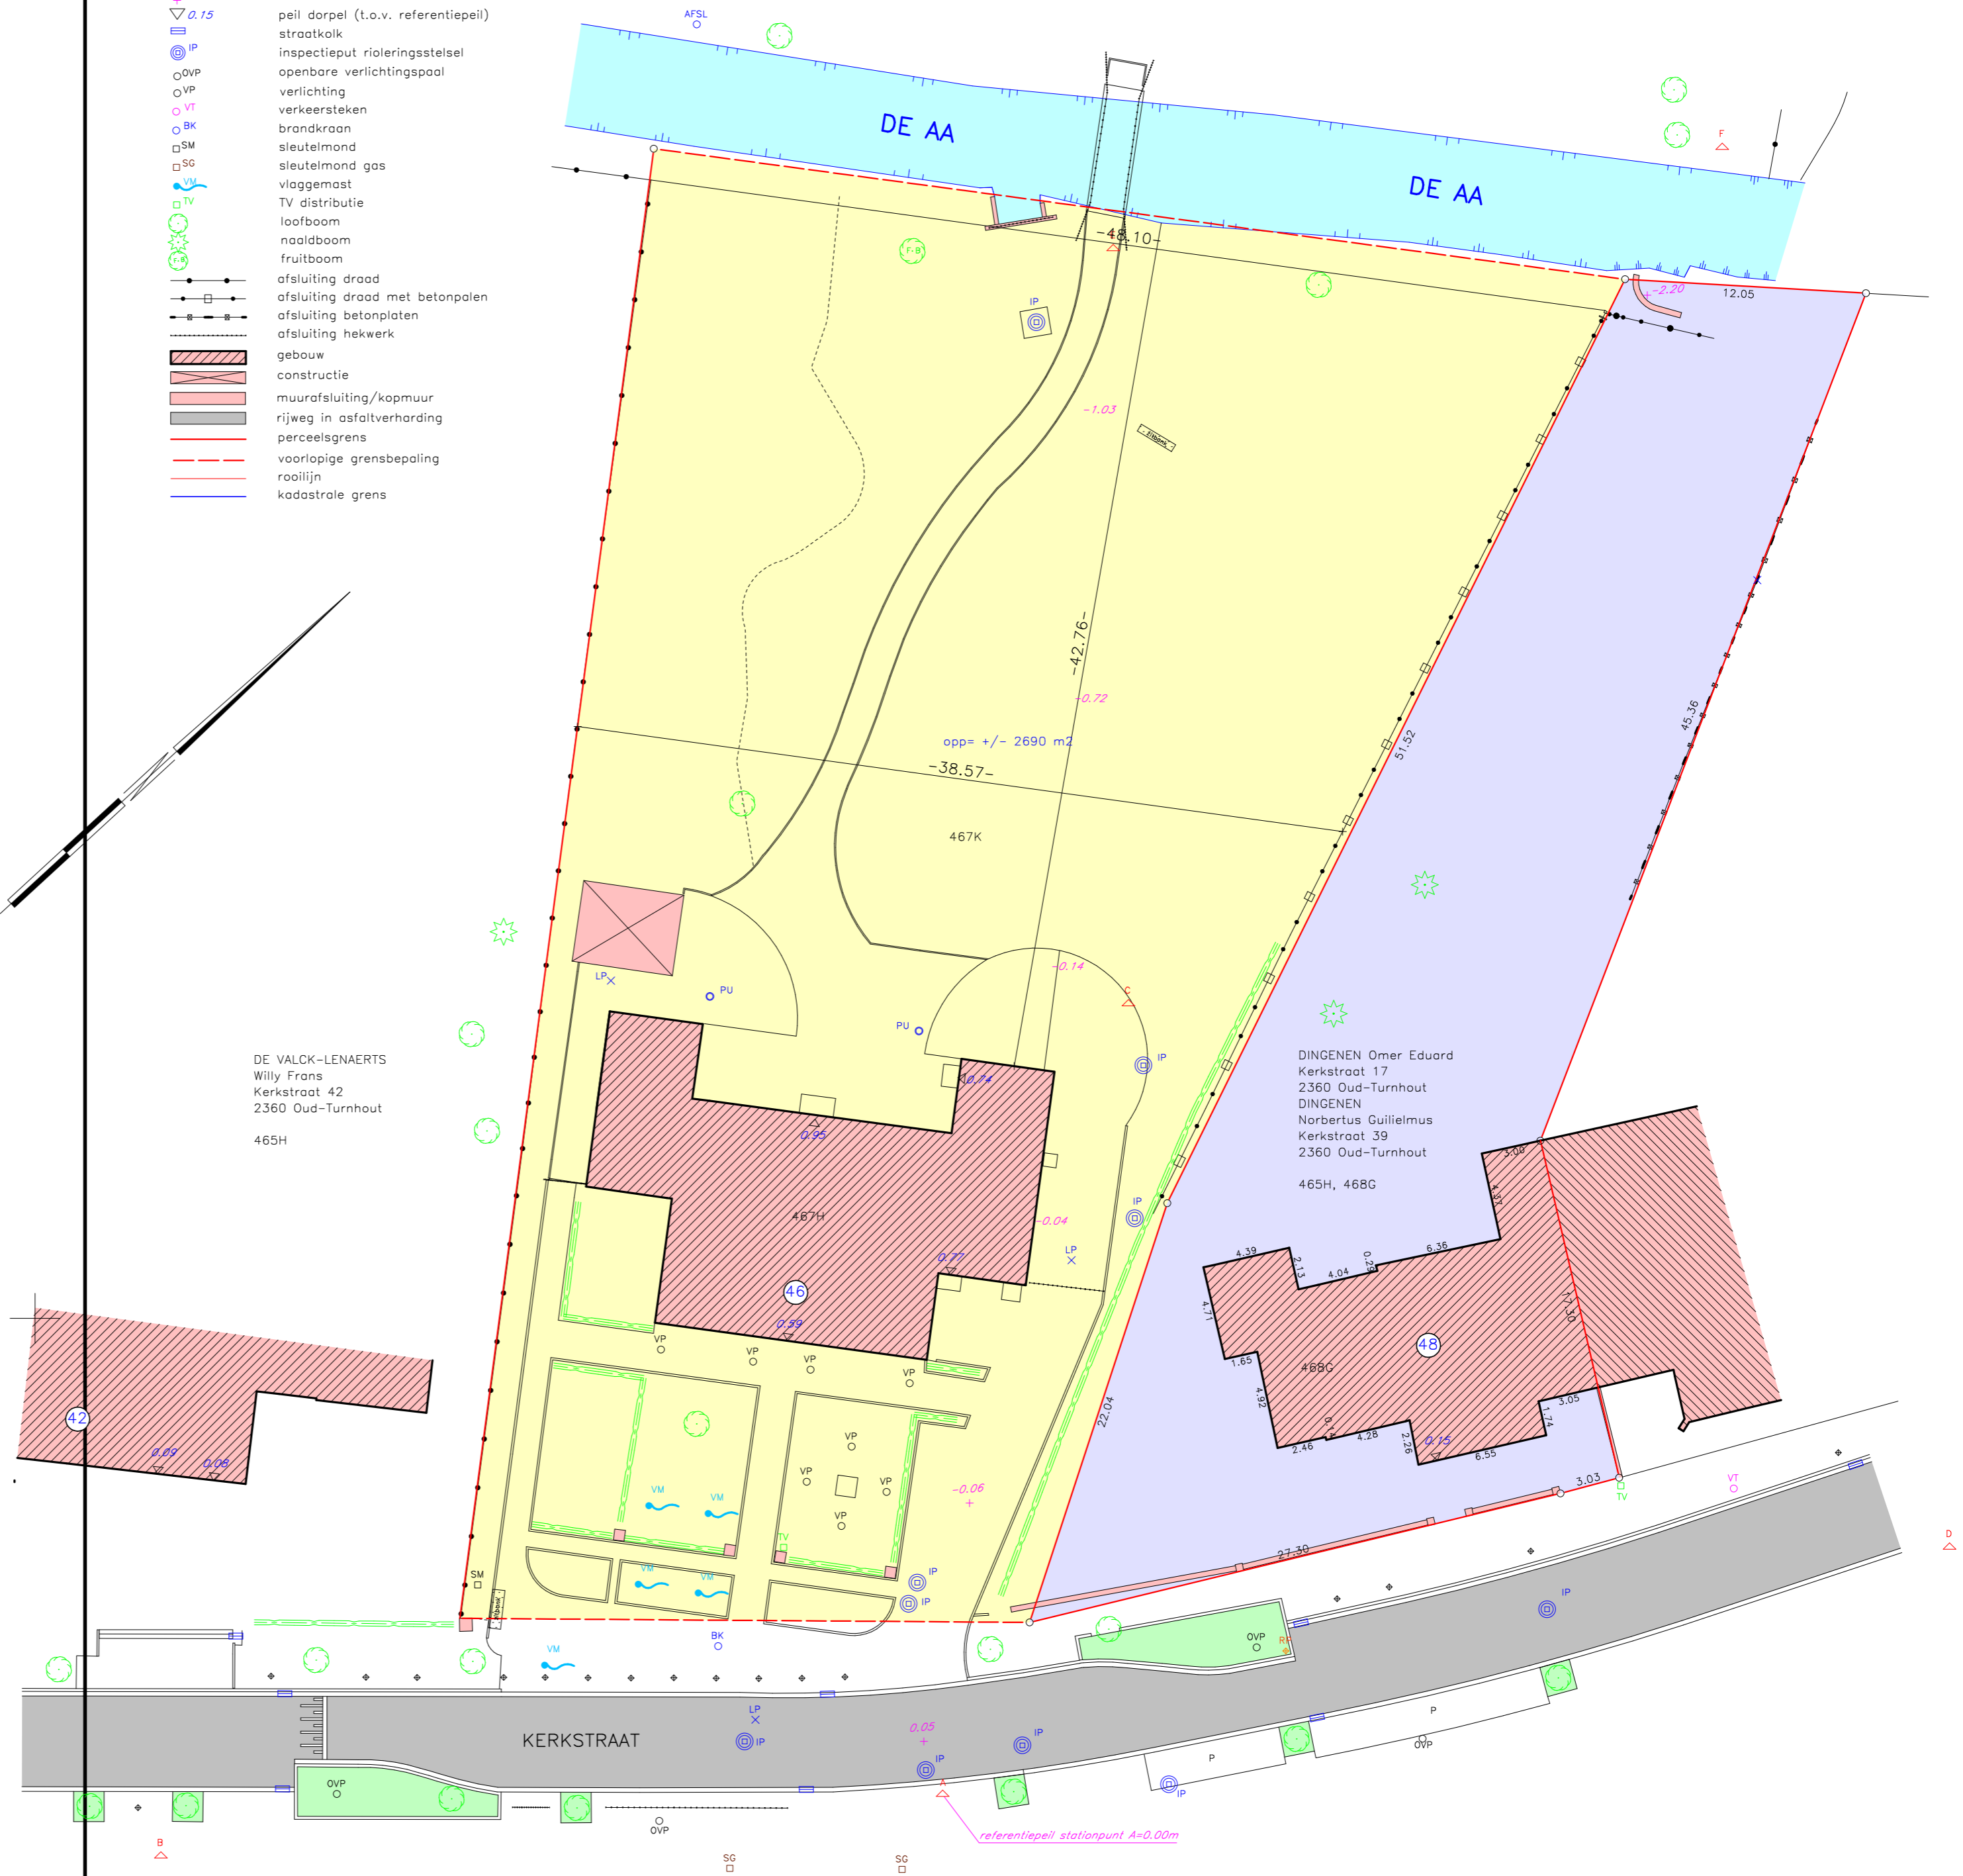

DE VALCK-LENAERTS  
 Willy Frans  
 Kerkstraat 42  
 2360 Oud-Turnhout  
 465H

DINGENEN Omer Eduard  
 Kerkstraat 17  
 2360 Oud-Turnhout  
 DINGENEN  
 Norbertus Guilielmus  
 Kerkstraat 39  
 2360 Oud-Turnhout  
 465H, 468G